

ΕΦΗΜΕΡΙΔΑ ΤΗΣ ΚΥΒΕΡΝΗΣΕΩΣ

ΤΗΣ ΕΛΛΗΝΙΚΗΣ ΔΗΜΟΚΡΑΤΙΑΣ

16 Νοεμβρίου 2018 | ΤΕΥΧΟΣ Α.Α.Π. | Αρ. Φύλλου **271**

ΤΕΥΧΟΣ ΑΝΑΓΚΑΣΤΙΚΩΝ ΑΠΑΛΛΟΤΡΙΩΣΕΩΝ ΚΑΙ ΠΟΛΕΟΔΟΜΙΚΩΝ ΘΕΜΑΤΩΝ

ΔΙΑΤΑΓΜΑΤΑ

Τροποποίηση του εγκεκριμένου ρυμοτομικού σχεδίου Ο.Τ. Γ29Α και Ο.Τ. Γ100 της Δημοτικής Ενότητας Σκύδρας του Δήμου Σκύδρας (Ν. Πέλλας), επιβολή προκηπίου και καθορισμός χρήσης και όρων και περιορισμών δόμησης.

**Ο ΠΡΟΕΔΡΟΣ
ΤΗΣ ΕΛΛΗΝΙΚΗΣ ΔΗΜΟΚΡΑΤΙΑΣ**

Έχοντας υπόψη:

1. Τις διατάξεις των άρθρων 152 (παρ. 1, 2, 6), 154, 160 (παρ. 1, 2) και 161 (παρ.1) του Κώδικα Βασικής Πολεοδομικής Νομοθεσίας (Κ.Β.Π.Ν.), που κυρώθηκε με το άρθρο μόνο του από 14-7-1999 π.δ/τος (Δ' 580).

2. Τις διατάξεις των άρθρων 31 (παρ. 1), όπως η παρ. αυτή αντικαταστάθηκε με την παρ. 2 του άρθρου 62 του ν. 4280/2014 (Α'159) και 32 του ν.4067/2012 «Νέος Οικοδομικός Κανονισμός» (Α'79), όπως ίσχυε πριν από την αντικατάσταση του με το άρθρο 3 παρ.2 του ν. 4315/2014 (Α΄269).

3. Τις διατάξεις της παρ. 6 του άρθρου 6 του ν. 4315/2014 «Πράξεις εισφοράς σε γη και σε χρήμα - Ρυμοτομικές απαλλοτριώσεις και άλλες διατάξεις» (Α΄269).

4. Τις διατάξεις της παρ. 4α του άρθρου 29 του ν. 2831/2000 «Τροποποίηση των διατάξεων του ν. 1577/1985 "ΓΟΚ" και άλλες πολεοδομικές διατάξεις» (Α΄140) όπως αντικαταστάθηκε με την παρ. 1 του άρθρου 3 του ν. 4315/2014 (Α΄ 269).

5. Τις διατάξεις του άρθρου 90 του Κώδικα Νομοθεσίας για την Κυβέρνηση και τα κυβερνητικά όργανα, που κυρώθηκε με το άρθρο πρώτο του π.δ/τος 63/2005 (Α΄98).

6. Την αριθμ. 157/2011 απόφαση του Διοικητικού Πρωτοδικείου Βέροιας.

7. Την αριθμ. 340/2015 απόφαση του Δημοτικού Συμβουλίου του Δήμου Σκύδρας.

8. Την αριθμ. 48417/1883/27-06-1986 απόφαση του Υπουργού Περιβάλλοντος, Χωροταξίας και Δημοσίων Έργων «Έγκριση Γενικού Πολεοδομικού Σχεδίου (ΓΠΣ) της Κοινότητας Σκύδρας Ν. Πέλλας (Δ΄966).

9. Τις αριθμ. 6/θέμα 8ο/14-9-2015 και 2/θέμα 8ο/6-6-2016 γνωμοδοτήσεις του Συμβουλίου Πολεοδομικών Θεμάτων και Αμφισβητήσεων Π.Ε. Πέλλας.

10. Το αριθμ. 33112/28.12.2016 έγγραφο της Διεύθυνσης Πολεοδομικού Σχεδιασμού και Τράπεζας Γης.

11. Το γεγονός ότι από τις κανονιστικές διατάξεις του παρόντος διατάγματος δεν προκαλείται δαπάνη σε βάρος του κρατικού προϋπολογισμού και του προϋπολογισμού του οικείου ΟΤΑ.

12. Την αριθμ. 159/2018 γνωμοδότηση του Συμβουλίου της Επικρατείας με πρόταση του Υπουργού Περιβάλλοντος και Ενέργειας, αποφασίζουμε:

Άρθρο 1

Εγκρίνεται η τροποποίηση του εγκεκριμένου ρυμοτομικού σχεδίου της Δημοτικής Ενότητας Σκύδρας του Δήμου Σκύδρας (Ν. Πέλλας) με την άρση της απαλλοτρίωσης και ειδικότερα με τη μετατροπή του υπό στοιχεία Τ1-Τ2-Τ3-Τ4-Τ1 χώρου παιδικού σταθμού και νηπιαγωγείου (Ο.Τ. Γ29Α) και του υπό στοιχεία Κ, Χ2, Τ1, Τ2, Χ1, Ι, Κ χώρου δημοτικού σχολείου (τμήμα Ο.Τ. Γ100) σε οικοδομήσιμο, όπως φαίνεται στο σχετικό πρωτότυπο διάγραμμα σε κλίμακα 1:500, που θεωρήθηκε από τον Προϊστάμενο της Δ/νσης Τοπογραφικών Εφαρμογών με την αρ. 60808/2018 πράξη του και που αντίτυπο του σε φωτοσμίκρυνση συνδημοσιεύεται με το παρόν διάταγμα.

Άρθρο 2

Στο πρόσωπο των οικοπέδων, οικοδομημένων ή μη που βρίσκονται στους κατά το προηγούμενο άρθρο καθοριζόμενους οικοδομήσιμους χώρους, επιβάλλεται προκήπιο πλάτους τεσσάρων (4) μέτρων, όπως φαίνεται στο διάγραμμα του άρθρου 1 του παρόντος.

Άρθρο 3

Οι χρήσεις και όροι και περιορισμοί δόμησης των καθοριζομένων με το άρθρο 1 του παρόντος οικοδομήσιμων χώρων, ορίζονται ως εξής:

1. Ο.Τ. Γ29Α

α. Χρήση γενικής κατοικίας, όπως προσδιορίζεται από το άρθρο 3 του από 23-2-1987 π. δ/τος (Δ΄166).

β. Εφαρμόζονται οι όροι και περιορισμοί δόμησης που ισχύουν στην περιοχή και ειδικότερα του τομέα ΙΙ που καθορίστηκαν με την αριθμ. οικ. ΕΠΑ66/29-3-1989 απόφαση του Νομάρχη Πέλλας (Δ΄244).

2. Ο.Τ. Γ100 (τμήμα με στοιχεία Κ, Χ2, Τ1, Τ2, Χ1, Ι, Κ).

α. Χρήση γενικής κατοικίας, όπως προσδιορίζεται από το άρθρο 3 του από 23-2-1987 π.δ/τος (Δ΄166).

β. Εφαρμόζονται οι όροι και περιορισμοί δόμησης που ισχύουν στην περιοχή και ειδικότερα του τομέα IV, που καθορίστηκαν με το αριθμ. Γ 79233/16-2-1990 π. διάταγμα (Δ΄168).

Άρθρο 4

Η ισχύς του παρόντος διατάγματος αρχίζει από τη δημοσίευσή του στην Εφημερίδα της Κυβερνήσεως.

Στον Υπουργό Περιβάλλοντος και Ενέργειας αναθέτουμε τη δημοσίευση και τέλεση του παρόντος διατάγματος.

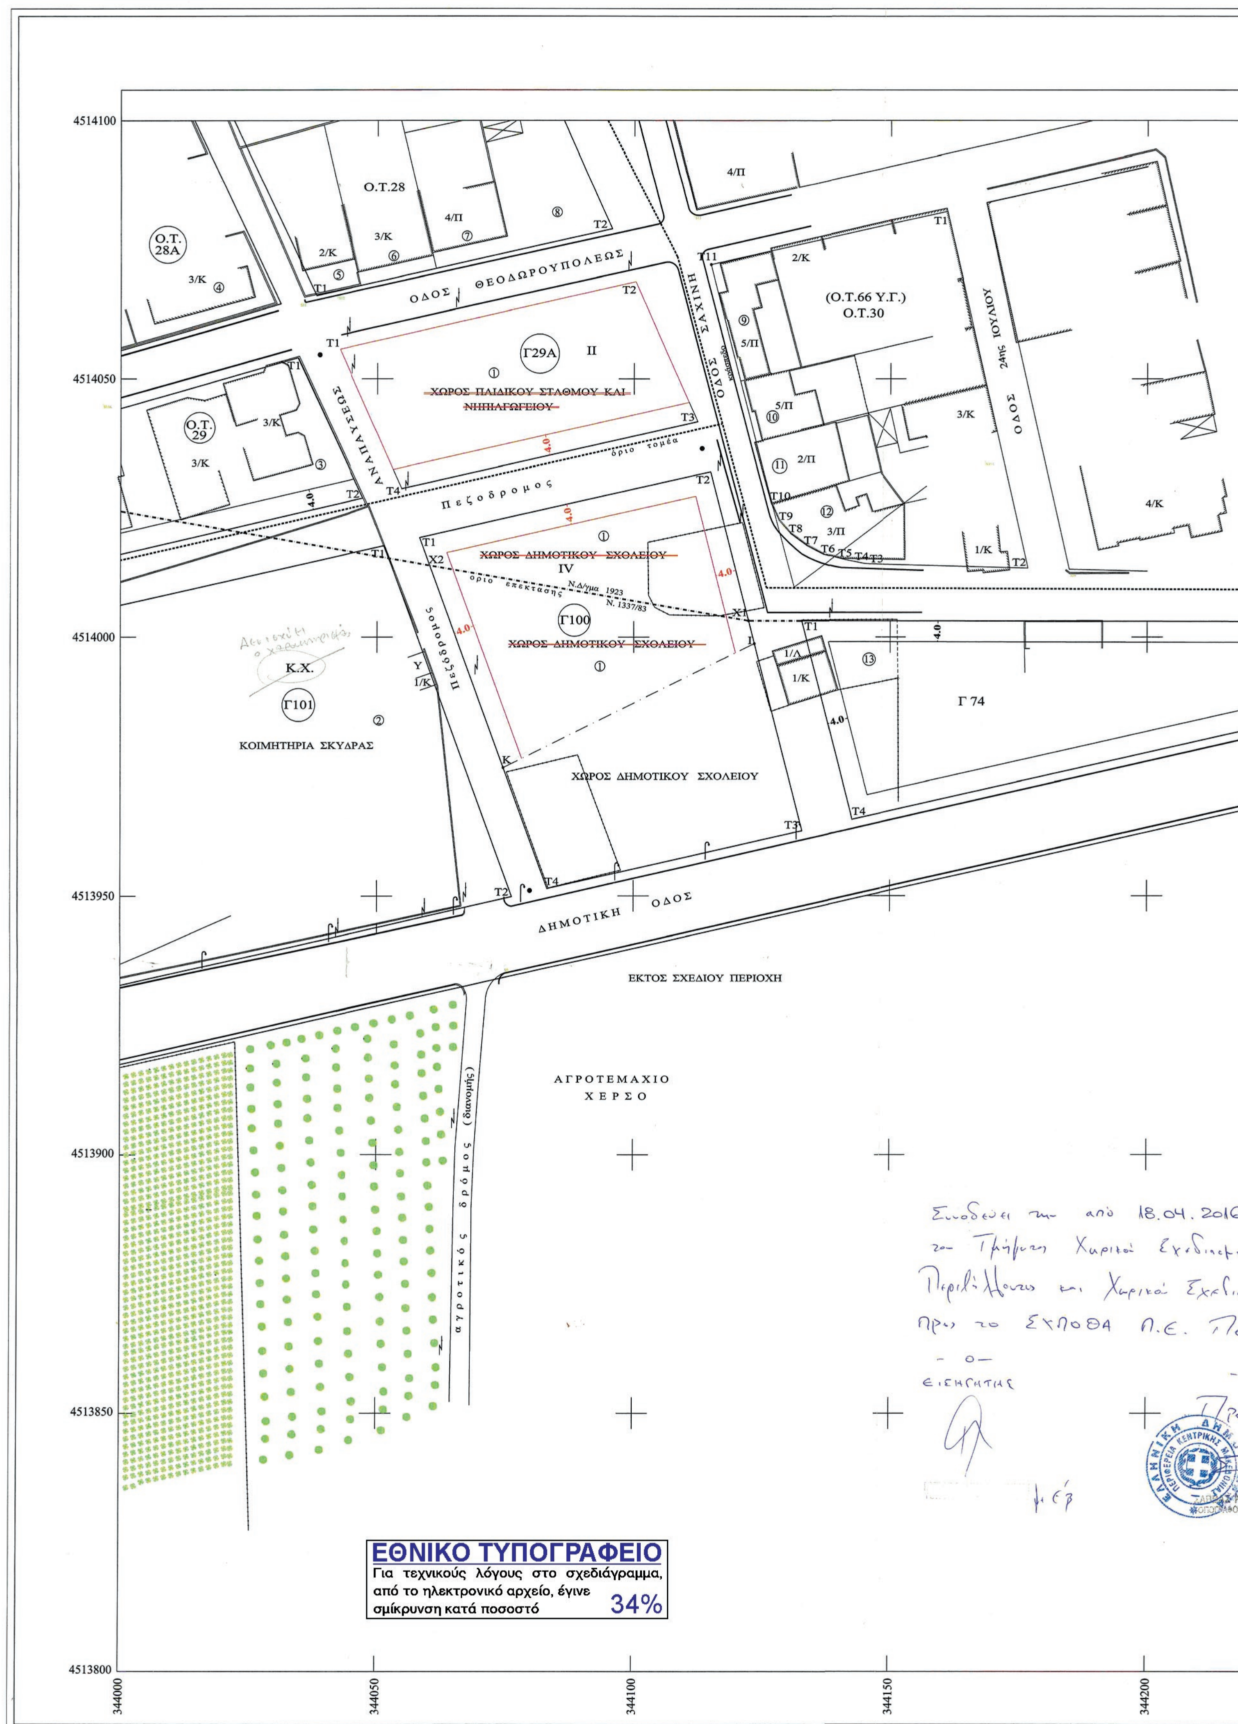
Αθήνα, 25 Οκτωβρίου 2018

Ο Πρόεδρος της Δημοκρατίας

ΠΡΟΚΟΠΙΟΣ Β. ΠΑΥΛΟΠΟΥΛΟΣ

Ο Υπουργός
Περιβάλλοντος και Ενέργειας

ΓΕΩΡΓΙΟΣ ΣΤΑΘΑΚΗΣ


Ο.Τ.28
Ο.Τ. 28Α
ΟΔΟΣ ΘΕΟΔΩΡΟΥΠΟΛΕΩΣ
Γ29Α
ΧΩΡΟΣ ΠΑΙΔΙΚΟΥ ΣΤΑΘΜΟΥ ΚΑΙ ΝΗΠΙΑΓΩΓΕΙΟΥ
Ο.Τ. 29
ΑΝΑΠΑΥΣΕΩΣ
Πεζόδρομος
όριο τομέα
ΟΔΟΣ ΣΑΧΙΝΗ
(Ο.Τ.66 Υ.Γ.)
Ο.Τ.30
24ης ΙΟΥΛΙΟΥ
ΟΔΟΣ
ΧΩΡΟΣ ΔΗΜΟΤΙΚΟΥ ΣΧΟΛΕΙΟΥ
όριο επεκτασης
Ν.Δ/γμα 1923
Ν. 1337/83
Γ100
Κ.Χ.
Γ101
ΚΟΙΜΗΤΗΡΙΑ ΣΚΥΔΡΑΣ
Γ 74
ΔΗΜΟΤΙΚΗ ΟΔΟΣ
ΕΚΤΟΣ ΣΧΕΔΙΟΥ ΠΕΡΙΟΧΗ
ΑΓΡΟΤΕΜΑΧΙΟ
ΧΕΡΣΟ
αγροτικός δρόμος (διανομής)
4514100
4514050
4514000
4513950
4513900
4513850
4513800
344000
344050
344100
344150
344200
Συνοδεύει την από 18.04.2016 του Τμήματος Χωρικού Σχεδιασμού Περιβάλλοντος και Χωρικού Σχεδια... Προς το ΣΧΠΟΘΑ Π.Ε. Πέ...
- ο -
Εισηγητής

ΚΩΔΙΚΟΣ ΦΥΛΛΟΥ 03440 - 45138 / 0,5

N

ΦΑΙΝΟΜΕΝΟΙ ΙΔΙΟΚΤΗΤΕΣ			
1.	ΚΩΣΤΑΒΑΡΑΣ ΑΣΤΕΡΙΟΣ του ΣΤ.	ΑΝΤΙΚΛΗΤΗ ΚΑΙ	
1.	ΚΩΣΤΑΒΑΡΑ ΣΤΑΥΡΟΥΛΑ	ΕΞΟΥΣΙΟΔΟΤΟΥΜΕΝΗ	
1.	ΚΩΣΤΑΒΑΡΑ ΕΡΜΙΟΝΗ	ΑΙΚΑΤΕΡΙΝΗ ΠΑΠΑΔΟΠΟΥΛΟΥ	
1.	ΚΩΣΤΑΒΑΡΑ ΘΕΟΔΩΡΑ	Δικηγόρος Έδεσσας (Α.Μ.ΔΣΕ 174)	
1.	ΧΑΒΙΑΡΑ ΝΙΚΗ	Οδός Δαβάκη 1 Σκύδρα Έδεσσας	
1.	ΚΩΣΤΑΒΑΡΑΣ ΑΣΤΕΡΙΟΣ του ΝΙΚ.	τηλ: 23810-88991	
2.	ΔΗΜΟΣ ΣΚΥΔΡΑΣ		
3.	ΧΑΤΖΗΓΙΑΝΝΙΔΗΣ ΣΤΑΥΡΟΣ	Αναπαύσεως 6	ΣΚΥΔΡΑ
4.	ΞΥΝΤΑΣ ΧΡΗΣΤΟΣ	Αναπαύσεως 8	ΣΚΥΔΡΑ
5.	ΔΕΛΗΑΝΔΡΕΟΥ ΝΙΚΟΛΑΟΣ	Πάρ. Θεοδωρουπόλεως	ΣΚΥΔΡΑ
6.	ΙΩΑΝΝΙΔΗΣ ΕΥΣΤΑΘΙΟΣ	Θεοδωρουπόλεως 32	ΣΚΥΔΡΑ
7.	ΜΩΥΣΙΑΔΗΣ ΣΑΒΒΑΣ	Θεοδωρουπόλεως 30	ΣΚΥΔΡΑ
7.	ΠΑΡΑΣΤΑΤΙΔΗΣ ΑΧΙΛΛΕΑΣ	Θεοδωρουπόλεως 30	ΣΚΥΔΡΑ
8.	Αγνωστος	Θεοδωρουπόλεως 30	ΣΚΥΔΡΑ
9.	ΠΑΥΛΙΔΟΥ ΑΝΝΑ του ΝΙΚΟΛΑΟΥ	ΠΕΤΡΟΥ ΣΑΧΙΝΗ 21	ΣΚΥΔΡΑ
	ΤΣΟΡΑΚΛΙΔΗΣ ΓΕΩΡΓΙΟΣ του ΚΩΝΣΤ.	ΠΕΤΡΟΥ ΣΑΧΙΝΗ 21	ΣΚΥΔΡΑ
	ΤΟΥΤΖΑΡΗΣ ΧΡΗΣΤΟΣ του ΔΗΜΗΤΡ.	ΠΕΤΡΟΥ ΣΑΧΙΝΗ 21	ΣΚΥΔΡΑ
	ΘΕΟΔΩΡΙΔΟΥ ΒΑΡΒΑΡΑ του ΣΠΥΡΙΔ.	ΠΕΤΡΟΥ ΣΑΧΙΝΗ 21	ΣΚΥΔΡΑ
	ΖΑΦΕΙΡΙΟΥ ΙΩΑΝΝΗΣ του ΑΝΤΩΝΙΟΥ	ΠΕΤΡΟΥ ΣΑΧΙΝΗ 21	ΣΚΥΔΡΑ
	ΖΑΦΕΙΡΙΟΥ ΑΝΤΩΝΙΟΣ του ΙΩΑΝΝΗ	ΠΕΤΡΟΥ ΣΑΧΙΝΗ 21	ΣΚΥΔΡΑ
	ΤΣΟΚΑΝΑΚΗΣ ΓΕΩΡΓΙΟΣ του ΧΡΗΣΤ.	ΠΕΤΡΟΥ ΣΑΧΙΝΗ 21	ΣΚΥΔΡΑ
	ΚΑΛΑΙΝΤΖΙΔΟΥ ΜΑΡΙΑ του ΙΟΡΔΑΝΗ	ΠΕΤΡΟΥ ΣΑΧΙΝΗ 21	ΣΚΥΔΡΑ
10.	ΣΑΡΜΑΣ ΓΕΩΡΓΙΟΣ του ΧΡΗΣΤΟΥ	ΠΕΤΡΟΥ ΣΑΧΙΝΗ 23	ΣΚΥΔΡΑ
	ΔΑΣΚΑΛΑΚΗ ΕΛΕΝΗ του ΧΡΗΣΤΟΥ	ΠΕΤΡΟΥ ΣΑΧΙΝΗ 23	ΣΚΥΔΡΑ
	ΠΑΠΑΓΙΑΝΝΗΣ ΙΩΑΝΝΗΣ του ΔΗΜΗΤ.	ΠΕΤΡΟΥ ΣΑΧΙΝΗ 23	ΣΚΥΔΡΑ
	ΠΑΠΑΔΟΠΟΥΛΟΥ ΧΑΡΙΤΩΜΕΝΗ	ΠΕΤΡΟΥ ΣΑΧΙΝΗ 23	ΣΚΥΔΡΑ
	ΜΙΣΚΟΥ ΑΙΚΑΤΕΡΙΝΗ του ΓΕΩΡΓ.	ΠΕΤΡΟΥ ΣΑΧΙΝΗ 23	ΣΚΥΔΡΑ
	ΔΕΛΗΚΩΣΤΑ ΑΓΓΕΛΙΚΗ του ΓΕΩΡΓ.	ΠΕΤΡΟΥ ΣΑΧΙΝΗ 23	ΣΚΥΔΡΑ
	ΚΛΗΡΟΝΟΜΟΙ ΜΙΧΑΗΛΙΔΗ ΚΩΝΣΤ.	ΠΕΤΡΟΥ ΣΑΧΙΝΗ 23	ΣΚΥΔΡΑ
	ΘΕΜΕΛΗ ΕΥΘΥΜΙΑ του ΕΥΑΓΓΕΛΟΥ	ΠΕΤΡΟΥ ΣΑΧΙΝΗ 23	ΣΚΥΔΡΑ
11.	ΟΡΦΑΝΙΔΗΣ ΚΩΝΣΤ/ΝΟΣ του Παναγ.	ΡΙΖΑΡΙ	ΕΔΕΣΣΑ
	ΟΡΦΑΝΙΔΗΣ ΧΑΡΑΛΑΜΠΟΣ του Παναγ.	Μ. ΜΙΝΩΙΔΗ 3	ΣΚΥΔΡΑ
12.	ΞΑΝΘΟΠΟΥΠΟΥ ΣΥΜΕΛΑ του Δημητρ.	ΠΕΤΡΟΥ ΣΑΧΙΝΗ 25	ΣΚΥΔΡΑ
	ΞΑΝΘΟΠΟΥΛΟΥ ΕΛΕΝΗ του Δημητρ.	ΠΕΤΡΟΥ ΣΑΧΙΝΗ 25	ΣΚΥΔΡΑ
13.	ΤΕΣΤΕΜΠΑΣΗΣ ΙΩΑΝΝΗΣ του Γαβριηλ	24ης ΙΟΥΛΙΟΥ 19	ΣΚΥΔΡΑ

ΔΙΑΤΑΓΜΑ ΡΥΜΟΤΟΜΙΑΣ

ΕΠΑ 66 / 29-3-89 (ΦΕΚ 244 Δ'/27-4-89)

ΟΡΟΙ ΔΟΜΗΣΗΣ

ΕΠΑ 66 (ΦΕΚ Δ 244 27.4.1989)
ΤΟΜΕΑΣ ΙΙ
Ελάχιστα όρια :
Κανόνας : Ε : 400 τ.μ. Π : 14 μ.
Παρέκκλιση: Πριν 1.1.1962
Ε : 200 τ.μ. Π : 8 μ.
Παρέκκλιση : Πριν 18-12-1985
Ε : 400 τ.μ. Π : 12 μ.
Σ.Δ. : 1,50
Π.Κ. : Ν. 1577 / 85 (ΓΟΚ/85)
Μέγιστο ύψος : 12,50 μ.

ΟΡΟΙ ΔΟΜΗΣΗΣ

ΦΕΚ Δ 168 27.3.1990
ΤΟΜΕΑΣ IV
Ελάχιστα όρια :
Κανόνας : Ε : 400 τ.μ. Π : 14 μ.
Παρέκκλιση: Ημέρα δημοσ/σης
Ε : 200 τ.μ. Π : 8 μ.
Παρέκκλιση : Αρθρο 8 του 1337/83
Ε : 200 τ.μ. Π : 8 μ.
Σ.Δ. : 0,8
Π.Κ. : Ν. 1577 / 85 (ΓΟΚ/85)
Μέγιστο ύψος : 8,50 μ.

ΕΦΑΡΜΟΓΗ ΤΗΣ ΙΣΧΥΟΥΣΑΣ ΡΥΜΟΤΟΜΙΑΣ
ΕΓΚΕΚΡΙΜΕΝΟ ΣΧΕΔΙΟ ΠΟΛΗΣ ΣΚΥΔΡΑΣ
Φ.Ε.Κ. 244 / 27-04-1989
Φ.Ε.Κ. 168 / 27-03-1990
ΕΠΑ 66/1989 ΑΠΟΦΑΣΗ ΝΟΜΑΡΧΗ ΠΕΛΛΑΣ
Π.Ε. 2/92 (2170 / 27-03-1997 απόφαση Νομάρχη Πέλλας τόμος 182 α.α.23/6-5-98 Υποθ.Σκύδρας
Διάταγμα όρων δόμησης : Π.Δ. 24-4-85 (Φ.Ε.Κ. 181Δ'/85)
Π.Δ. 14-2-87 (Φ.Ε.Κ. 134Δ'/87) και Φ.Ε.Κ. 993Δ'/14-11-2002.

1. ΙΔΙΟΚΤΗΣΙΑ ΜΕ ΣΤΟΙΧΕΙΑ Τ1-Τ2-Τ3-Τ4 (1) ΣΤΟ Ο.Τ. 29Α (ΕΠΑ 66/89) Ε = 1.713,96 Τ.Μ.

ΤΜ3° ΣΥΝΤΕΤΑΓΜΕΝΕΣ ΚΟΡΥΦΩΝ	ΜΗΚΗ ΠΛΕΥΡΩΝ	ΕΓΣΑ '87 ΣΥΝΤΕΤΑΓΜΕΝΕΣ ΚΟΡΥΦΩΝ
Τ1 : Χ=321184.69 Υ=751602.76	Τ1-Τ2 = 59.10	Τ1 : Χ=344042.64 Υ=4514055.72
Τ2 : Χ=321241.83 Υ=751617.86	Τ2-Τ3 = 29.59	Τ2 : Χ=344100.30 Υ=4514068.70
Τ3 : Χ=321254.92 Υ=751591.33	Τ3-Τ4 = 59.10	Τ3 : Χ=344112.40 Υ=4514041.70
Τ4 : Χ=321197.79 Υ=751576.22	Τ4-Τ1 = 29.59	Τ4 : Χ=344054.74 Υ=4514028.72

2. ΙΔΙΟΚΤΗΣΙΑ ΜΕ ΣΤΟΙΧΕΙΑ Τ1-Τ2-Χ1-Χ2 (2) ΣΤΟ Ο.Τ. 100 (ΕΠΑ 66/89) Ε = 1.021,90 Τ.Μ.

ΤΜ3° ΣΥΝΤΕΤΑΓΜΕΝΕΣ ΚΟΡΥΦΩΝ	ΜΗΚΗ ΠΛΕΥΡΩΝ	ΕΓΣΑ '87 ΣΥΝΤΕΤΑΓΜΕΝΕΣ ΚΟΡΥΦΩΝ
Τ1 : Χ=321201.62 Υ=751566.89	Τ1-Τ2 = 58.09	Τ1 : Χ=344058.22 Υ=4514019.25
Τ2 : Χ=321257.77 Υ=751581.74	Τ2-Χ1 = 29.82	Τ2 : Χ=344114.89 Υ=4514032.00
Χ1 : Χ=321266.27 Υ=751553.16	Χ1-Χ2 = 63.04	Χ1 : Χ=344122.31 Υ=4514003.12
Χ2 : Χ=321203.79 Υ=751561.59	Χ2-Τ1 = 5.73	Χ2 : Χ=344060.20 Υ=4514013.88

3. ΙΔΙΟΚΤΗΣΙΑ ΜΕ ΣΤΟΙΧΕΙΑ Χ2-Χ1-Ι-Κ (3) ΣΤΟ Ο.Τ. 100 (Π.Ε. 2/92) Ε = 1.256,30 Τ.Μ.

ΤΜ3° ΣΥΝΤΕΤΑΓΜΕΝΕΣ ΚΟΡΥΦΩΝ	ΜΗΚΗ ΠΛΕΥΡΩΝ	ΕΓΣΑ '87 ΣΥΝΤΕΤΑΓΜΕΝΕΣ ΚΟΡΥΦΩΝ
Χ2 : Χ=321203.79 Υ=751561.59	Χ2-Χ1 = 63.04	Χ2 : Χ=344060.20 Υ=4514013.88
Χ1 : Χ=321266.27 Υ=751553.16	Χ1-Ι = 4.45	Χ1 : Χ=344122.31 Υ=4514003.12
Ι : Χ=321219.63 Υ=751523.03	Ι-Κ = 54.44	Ι : Χ=344123.44 Υ=4513998.76
Κ : Χ=321267.54 Υ=751548.90	Κ-Χ2 = 41.75	Κ : Χ=344074.59 Υ=4513974.76

Ο.Τ. 29Α		
Τ1	344042.64	4514055.72
Τ2	344100.30	4514068.70
Τ3	344112.40	4514041.70
Τ4	344054.74	4514028.72

Ο.Τ. 100		
Τ1	344058.22	4514019.25
Τ2	344114.89	4514032.00
Χ1	344122.31	4514003.12
Τ3	344054.74	4514028.72
Τ3	344132.75	4513962.56
Τ4	344083.18	4513951.40

ΥΠΟΜΝΗΜΑ ΣΥΜΒΟΛΙΣΜΩΜ

- ΙΣΧΥΟΥΣΑ ΡΥΜΟΤΟΜΙΚΗ ΓΡΑΜΜΗ
- ΙΣΧΥΟΥΣΑ ΟΙΚΟΔΟΜΙΚΗ ΓΡΑΜΜΗ
- ΟΡΙΟ ΤΟΜΕΑ
- ΟΡΙΟ ΕΠΕΚΤΑΣΗΣ
- ΚΤΙΣΜΑ ΥΦΙΣΤΑΜΕΝΟ
- ΠΕΡΙΦΡΑΞΗ
- ΚΡΑΣΠΕΔΑ
- ΚΟΛΩΝΑ ΔΕΗ
- 3/Κ ΧΑΡΑΚΤΗΡΙΣΜΟΣ ΚΤΗΡΙΩΝ
- Γ100 ΑΡΙΘΜΟΣ Ο.Τ.
- ΠΡΟΤΕΙΝΟΜΕΝΗ ΟΙΚΟΔ. ΓΡΑΜΜΗ
- ΟΡΙΟ ΕΓΚΕΚΡΙΜΜ. ΣΧΕΔΙΟΥ
- ① ΑΡΙΘΜΟΣ ΙΔΙΟΚΤΗΣΙΑΣ
- ΜΑΝΔΡΟΤΟΙΧΟΣ
- ΚΑΤΑΡΓΗΘΕΙΣΑ ΡΥΜΟΤΟΜΙΑ
- ΔΕΝΔΡΟΚΑΛΛΙΕΡΓΕΙΑ
- ΑΡΩΜΑΤΙΚΑ ΦΥΤΑ
- ΦΩΤΙΣΤΙΚΟ ΣΩΜΑ
- ΟΡΙΟ ΔΙΑΦΟΡΕΤΙΚΩΝ ΧΡΗΣΕΩΝ

Τ2 Τ3

344250 344300 344350

ΝΟΜΟΣ ΠΕΛΛΑΣ
ΔΗΜΟΣ ΣΚΥΔΡΑΣ

ΚΩΔΙΚΟΣ ΦΥΛΛΟΥ 03440-45138/0,5
ΔΙΑΓΡΑΜΜΑ ΣΥΝΔΕΣΗΣ ΦΥΛΛΩΝ

03436-45141/0,5	03440-45138/0,5	03444-45141/0,5
03436-45138/0,5	03440-45138/0,5	03444-45138/0,5
03436-45135/0,5	03440-45135/0,5	03444-45135/0,5

Ελληνικό Γεωδαιτικό Σύστημα Αναφοράς 1987 (Ε.Γ.Σ.Α. '87)
Ελλειψοειδές αναφοράς GRS 80 (α=6378137 μ. , 1/f=298.257222101)
Προβολή : Εγκάρσια μερκατορική
Κεντρικός Μεσημβρινός λο=24° 00' 00" και Κο = 0.999600
Τετμημένη Κεντρικού Μεσημβρινού : +500 000.00 μ.
Γεωγραφικό Πλάτος Αναφοράς : 0° 00' 00"

ΟΔΟΣ ΘΕΟΔΩΡΟΥΠΟΛΕΩΣ

ΑΝΩΝΥΜΟΣ

Το παρόν συνοδεύει την αρ. 340/2015 απόφαση Δημοτικού Συμβουλίου. Ευκρινώθηκε η Δήμαρχος

Αικατερίνη Ιγνατιάδου

ΠΕΡΙΦΕΡΕΙΑ ΚΕΝΤΡΙΚΗΣ ΜΑΚΕΔΟΝΙΑΣ

ΠΕΡΙΦΕΡΕΙΑ ΚΕΝΤΡΙΚΗΣ ΜΑΚΕΔΟΝΙΑΣ Π.Ε. ΠΕΛΛΑΣ
ΔΗΜΟΣ ΣΚΥΔΡΑΣ

ΤΙΤΛΟΣ ΜΕΛΕΤΗΣ

ΤΡΟΠΟΠΟΙΗΣΗ ΤΟΥ ΡΥΜΟΤΟΜΙΚΟΥ ΣΧΕΔΙΟΥ ΣΤΑ Ο.Τ. 29Α ΚΑΙ Γ100 ΤΟΥ ΔΗΜΟΥ ΣΚΥΔΡΑΣ ΣΕ ΕΦΑΡΜΟΓΗ ΤΗΣ ΥΠ' ΑΡΙΘΜΟΝ 157/2011 ΑΠΟΦΑΣΗΣ ΤΟΥ ΔΙΟΙΚΗΤΙΚΟΥ ΠΡΩΤΟΔΙΚΕΙΟΥ ΒΕΡΟΙΑΣ

ΔΙΑΤΑΓΜΑΤΑ ΡΥΜΟΤΟΜΙΑΣ

ΕΠΑ 66/29-03-89 (ΦΕΚ 244Δ' / 27-04-1989)
Π.Δ. 16-02-1990 (ΦΕΚ 168Δ' / 27-03-1990)
2170/27-03-1997 Απόφαση Νομάρχη Πέλλας
Πράξη Εφαρμογής 2/92.

ομόφωνα
σύμφωνα με την εισήγηση
ΣΥ. ΠΟ. ΘΑ. ΠΕ. ΠΕΛΛΑΣ
Έδεσσα 06-06-201
Ο Πρόεδρος
Τα μέλη
1.
2.
3.
4.

ΑΡΙΘΜΟΣ ΣΧΕΔΙΟΥ
Τ1

ΕΙΔΟΣ ΣΧΕΔΙΟΥ: ΤΟΠΟΓΡΑΦΙΚΟ ΔΙΑΓΡΑΜΜΑ — ΚΛΙΜΑΚΑ 1: 500

ΕΛΙΣΑΒΕΤ Κ. ΔΑΜΟΥΤΖΙΔΟΥ
ΤΟΠΟΓΡΑΦΟΣ ΜΗΧΑΝΙΚΟΣ Τ.Ε.
Α.Μ. / Ε.Ε.Τ.Ε.Μ.: 48712
ΠΡ. ΚΑΡΑΪΣΚΑΚΗ 13 - ΣΚΥΔΡΑ, ΤΗΛ. 2381
Α.Φ.Μ. 123955037 Δ.Ο.Υ. ΕΔΕΣΣΑΣ (ΣΚΥΔΡΑΣ-ΕΔΕΣΣΑΣ)

ΚΩΔΙΚΟΣ ΦΥΛΛΟΥ	03440 - 45138 /0,5
ΣΥΣΤΗΜΑ ΑΝΑΦΟΡΑΣ	ΕΓΣΑ 87
ΗΜΕΡΟΜΗΝΙΑ	14 - 09 - 2015